Quarta

COMMUNE DU TREVOUX

Résidence Les Pommiers

PLAN DE VENTE

LE TRÉVOUX
AN TREOÙ KERNE

Commune du Trévoux
2 rue de Bannalec
29380 LE TREVOUX
TEL. 02 98 71 86 69

LOT 22

Quarta

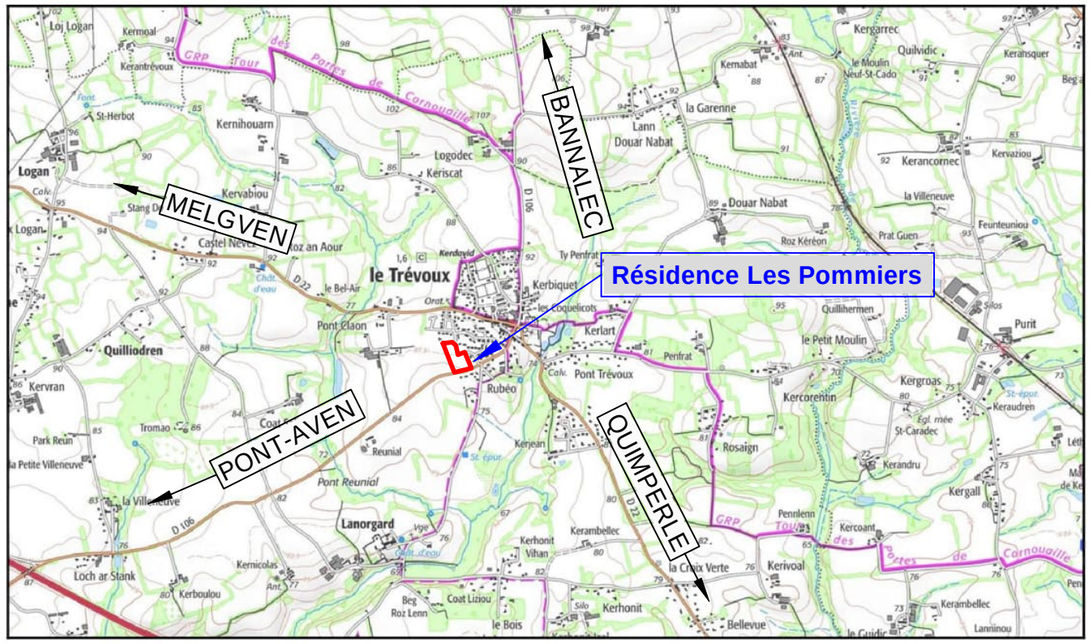

COMMUNE DU TREVOUX 2 Rue de Bannalec - 29380 LE TREVOUX	*TEL : 02.98.71.86.69*	*MAITRE D' OUVRAGE*
AGPU Les Quatre Chemins de Kerabus - 56680 PLOUHINEC	*TEL : 06.20.05.83.01* a.abarnou@agpu.org	*PAYSAGE URBANISME*
ECR environnement 130 Rue Paul Emile Victor - 29470 PLOUGASTEL DAOULAS	*TEL : 02.98.46.34.32* brest@ecr-environnement.com	*MAITRE D'OEUVRE*
Quarta Quimper 112 Boulevard de Creac'h Gwen - 29000 QUIMPER	*TEL : 02.97.21.06.21* quimper@quarta.fr	*GEOMETRES EXPERTS*

PLAN D' ENSEMBLE FIGURATIF

Commune du TREVOUX

Résidence Les Pommiers

LEGENDE

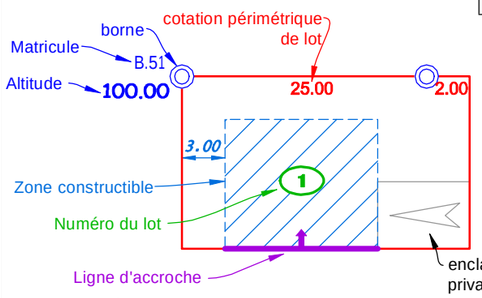

Abréviations diverses
OM : Ordures Ménagères
SP max : Surface Plancher maximale

Topographie
- Courbe de niveau
- Talus existant
- Fossé existant
- 65.00 Altitude TN
- enclave de stationnement privative non close

Végétation
- Arbres existants
- Arbres à planter
- Cépées

- Enrobé noir
- Enrobé Goasq ou coloré
- Sable naturel
- Surface plantée
- Ensemencement
- Chemin 0/31,5
- Terre-pierre

Réseaux (PROJET)
- Coffret de branchement EU
- Regard réseau EU
- Coffret de branchement EP
- Regard réseau EP
- Citerneau AEP
- Citerneau ou branchement télephone
- Coffret électrique
- Transformateur
- PI Poteau incendie

Nota : Il est impératif de s'appuyer sur le nivellement fourni par le Géomètre suite au bornage du lot.
La position des branchements est définie d'après le plan PROJET établi par ECR environnement.
Ce positionnement est approximatif(non contractuel),il peut être modifié en fonction des impératifs des travaux de viabilisation .

Commune du TREVOUX
Route de Pont-Aven
Résidence Les Pommiers

LOT 22

SUPERFICIE 326 m²
Surface de Plancher : 143 m²
Section cadastrale : AA
Parcelle --

ECHELLE : 1 / 200
Système Altimétrique : NGF/IGN69

PLAN PROVISOIRE

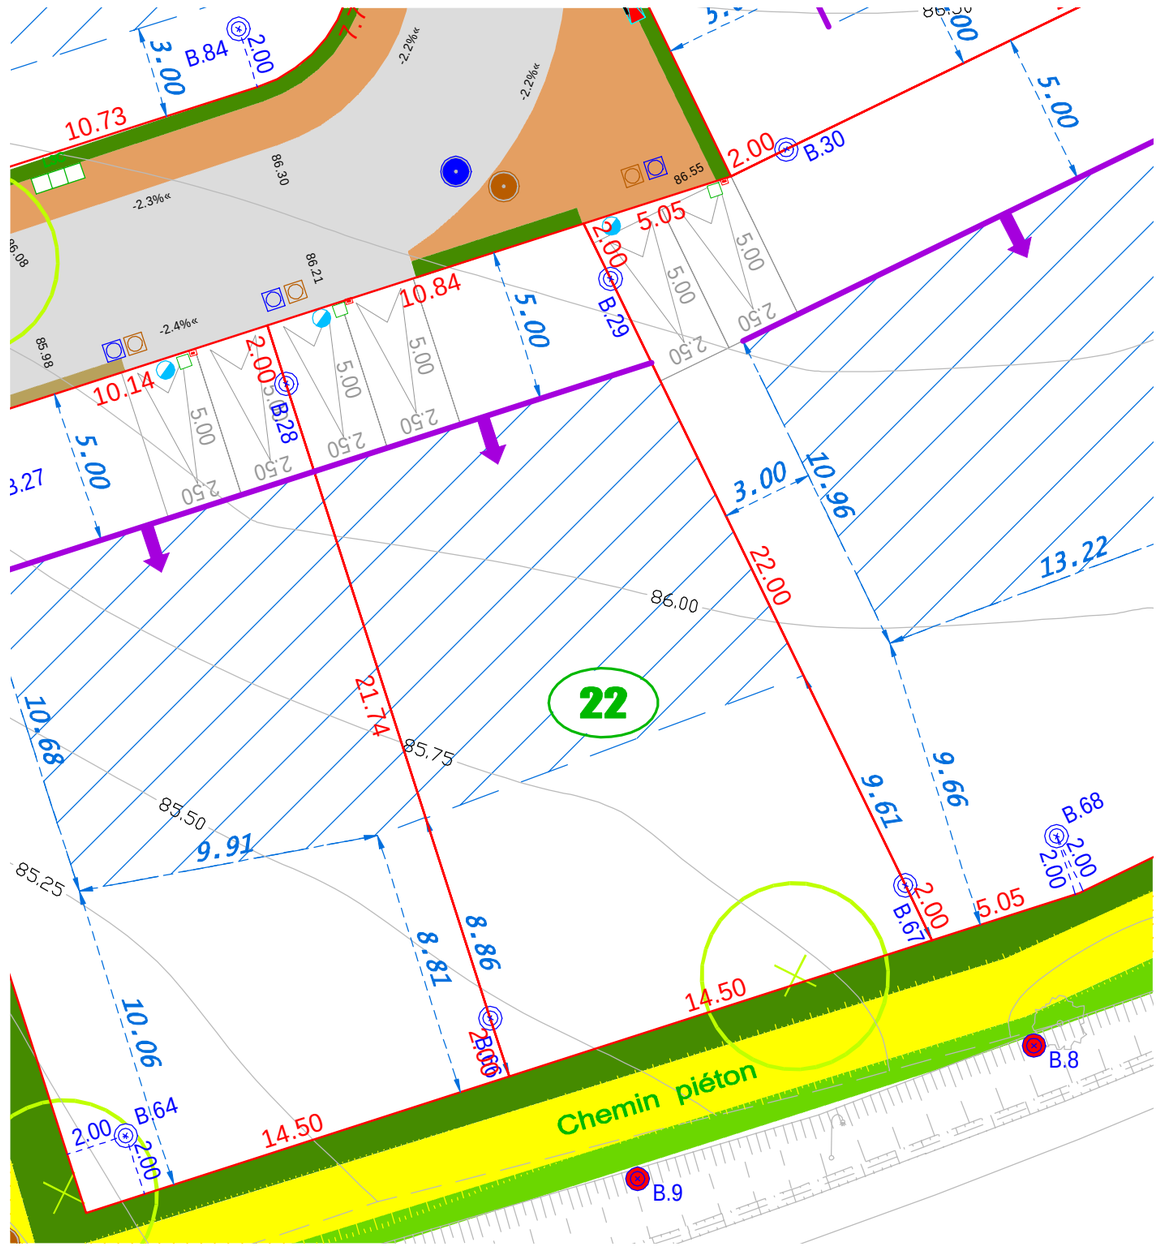

N° de PA : 29300 23 00001
Modificatif : ...
Dossier : 230925C.dwg
Date : 12/09/2023